



KELLERGECHOSS

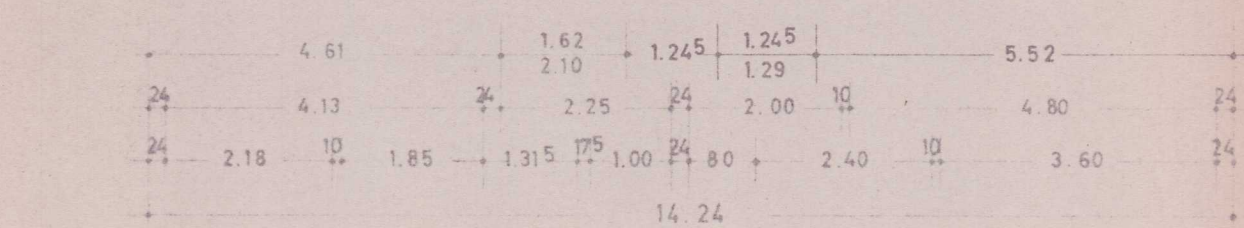

ERD - U. OBERGESCHOSS

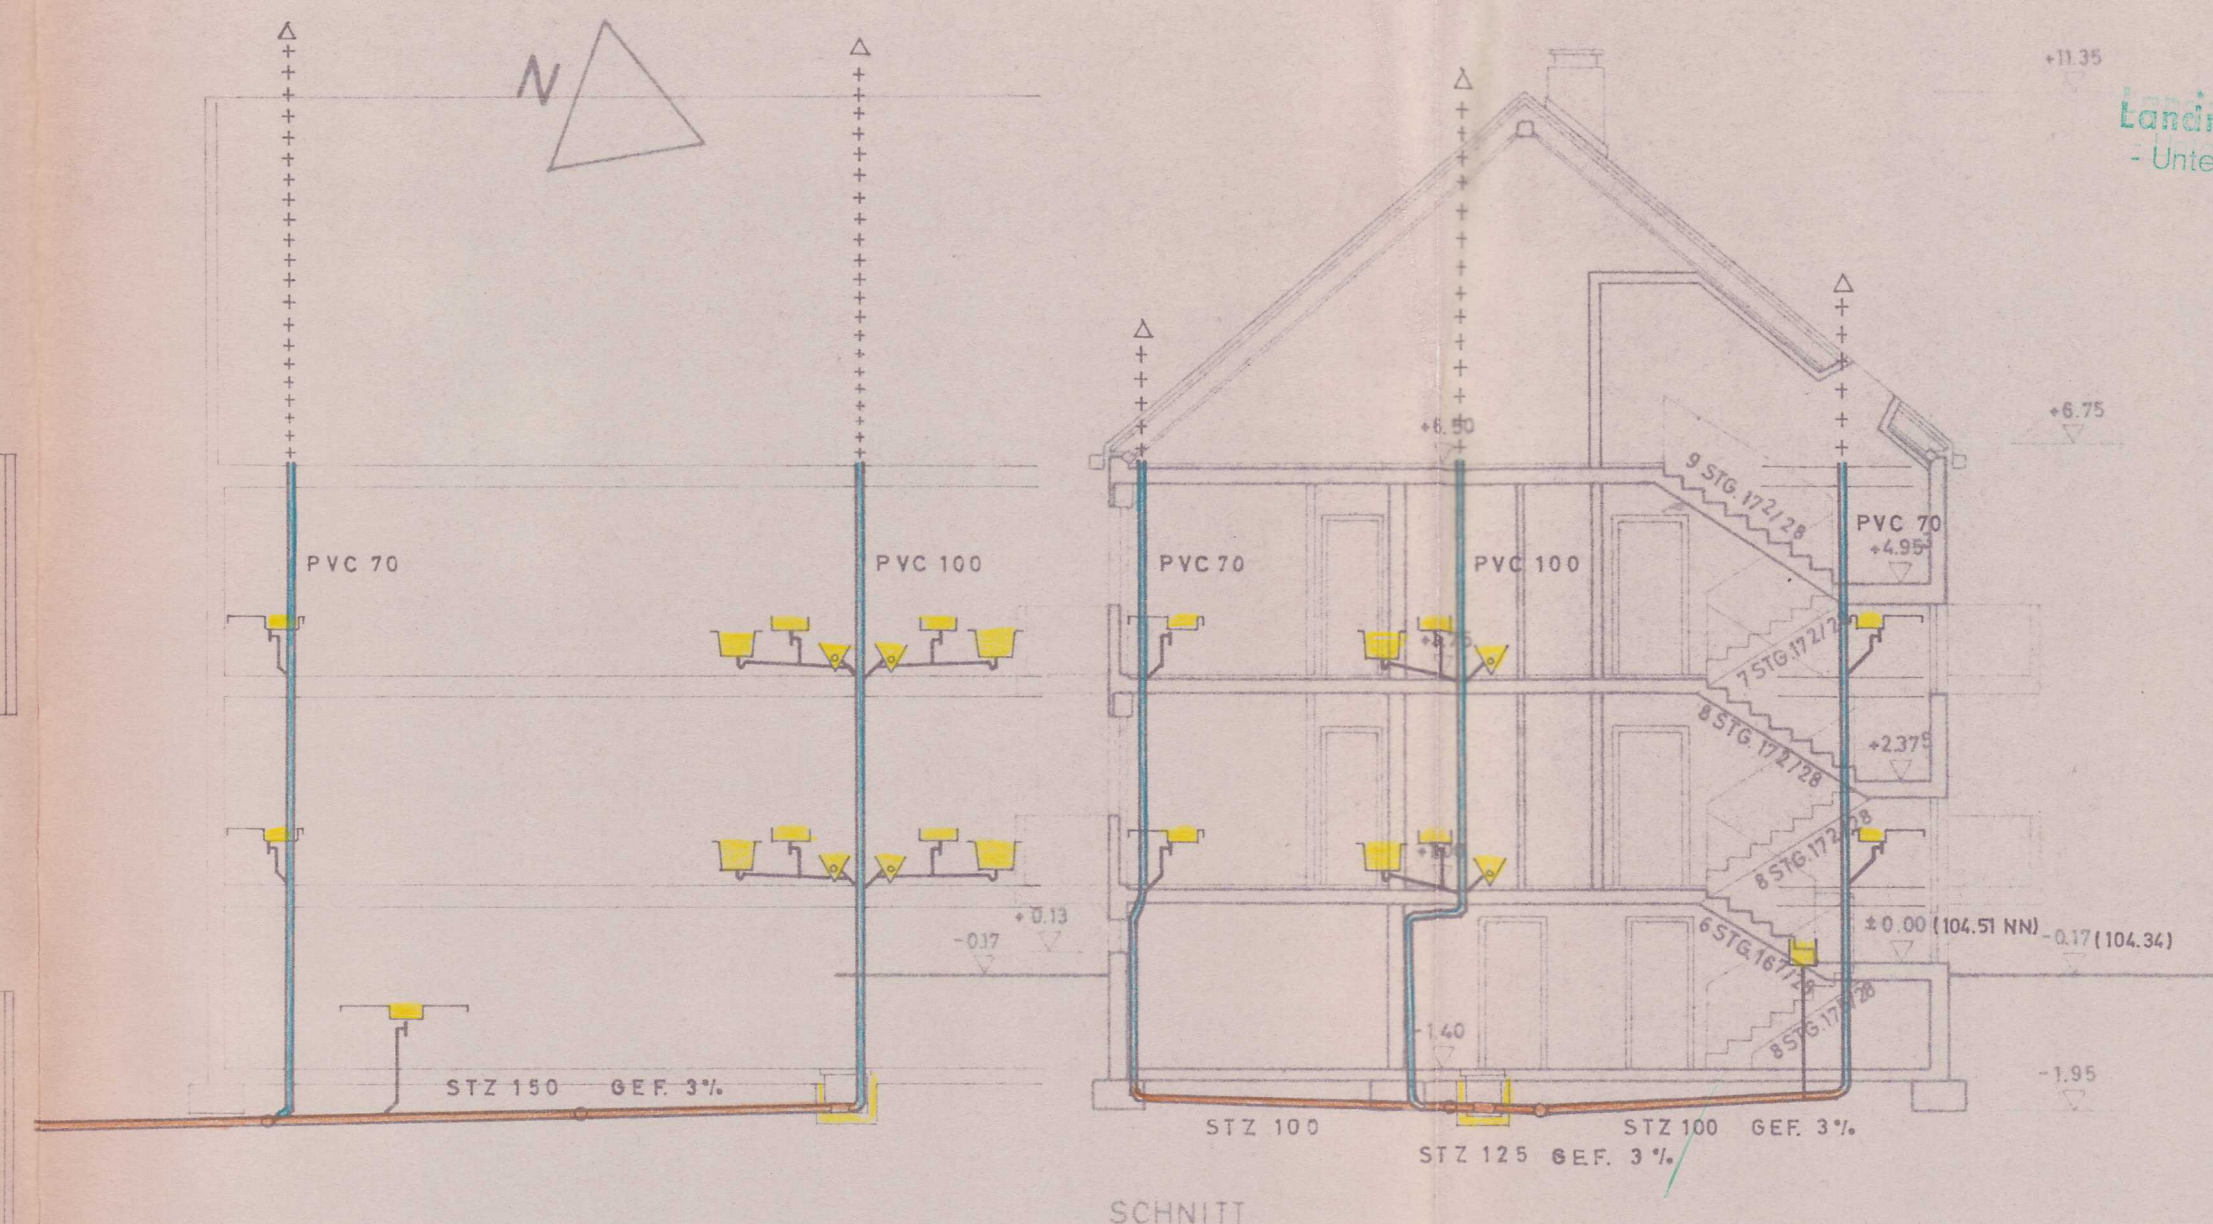

Ausfertigung für die
Baubehörde

Landratsamt Germersheim
- Untere Bauaufsichtsbehörde -
gesehen

I N K A M A		GÜNTHER NEUNREITHER	
WOHNUNGSBAUGESSELLSCHAFT		FREIER ARCHITEKT	
75 KARLSRUHE		68 MANNHEIM-NECKARALB	
AMALIENSTR. 25 - TEL. 21400		SEDANSTRASSE 4 - TELEFON 65110	
DAUVORHABEN:		PLAN NR.	2
WOHNHAUS - MAXIMILIANSAU II		MASSSTAB	1 : 100
TYP 61 - ENTWÄSSERUNGSPLAN		DATUM	6.10.1966
BAUTEIL:		GIE	
GRUNDRISS + SCHNITT		GEWÄSSER	
		GEWÄSSER	