

WOHNHAUS MAXIMILIANSAU



TYP G1a + G1

DACHGESCHOSS M. 1 : 100

Ausfertigung für die
Baubehörde

Bauaufsichtlich geprüft und genehmigt
mit Bescheid vom 11. März 1968

By-Nr. 29/68

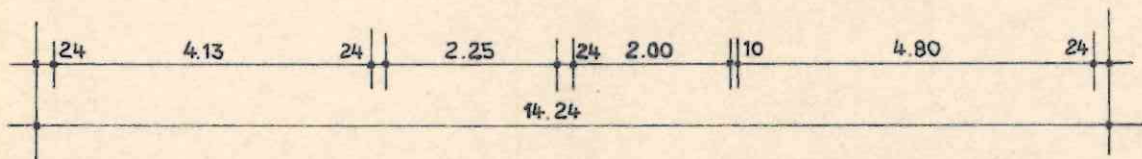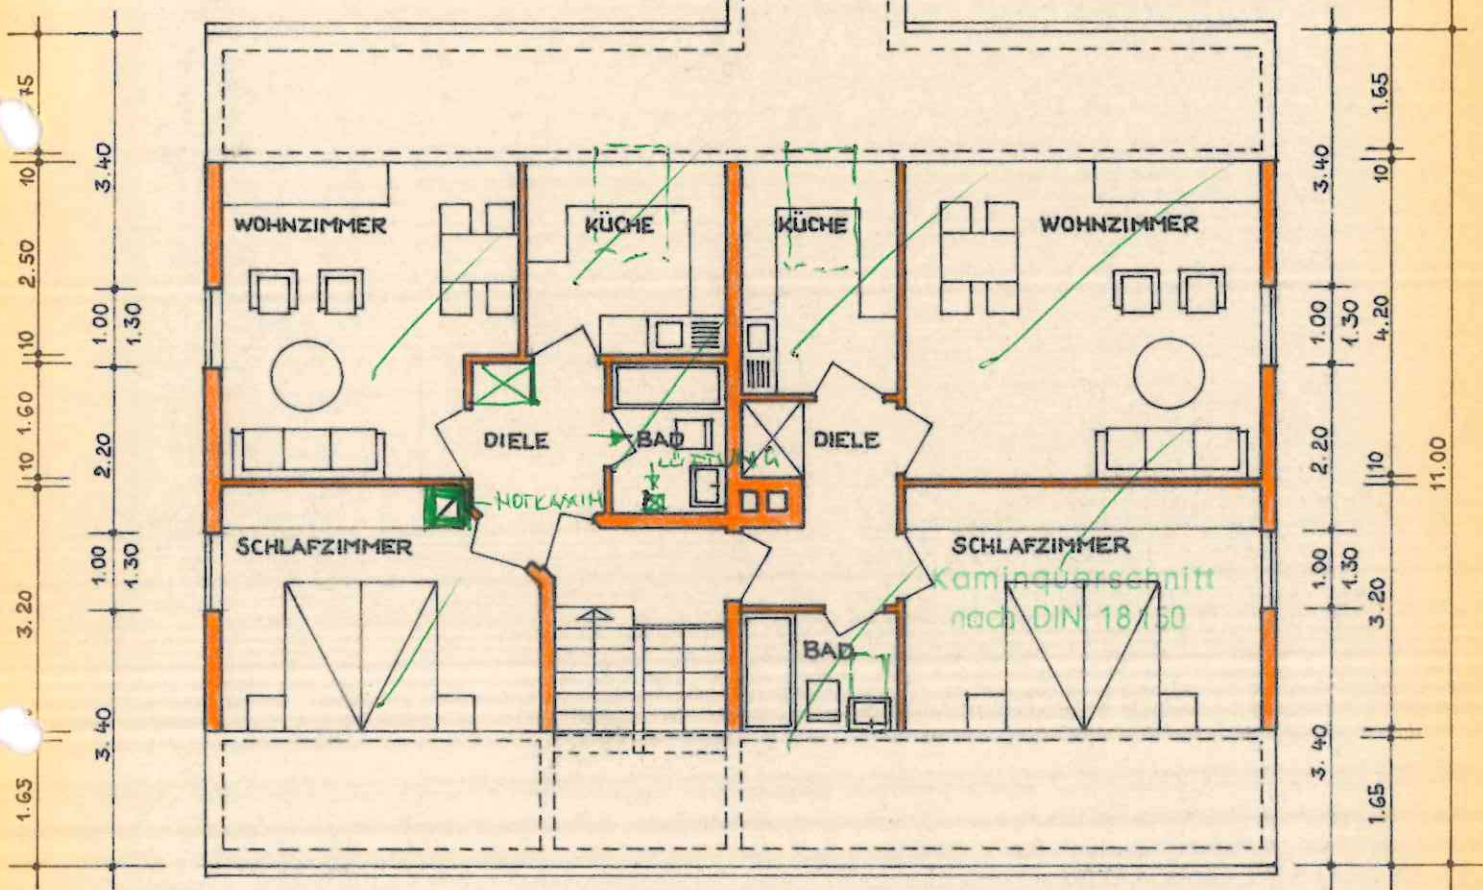

INKAMA

DER BAUHERR: *V. A. ...*

DER ARCHITEKT: GÜNTHER NEUNREITHER
FREIARCHITECT
MANNHEIM
SEDANSTRASSE 1 TEL. 851000