



Austertigung für die
Baubehörde


Landratsamt
Neckarsulm
aufsichtlich geprüft und genehmigt
Bescheid vom 10. Okt. 1967
J.R.
W. Tunn
22/67

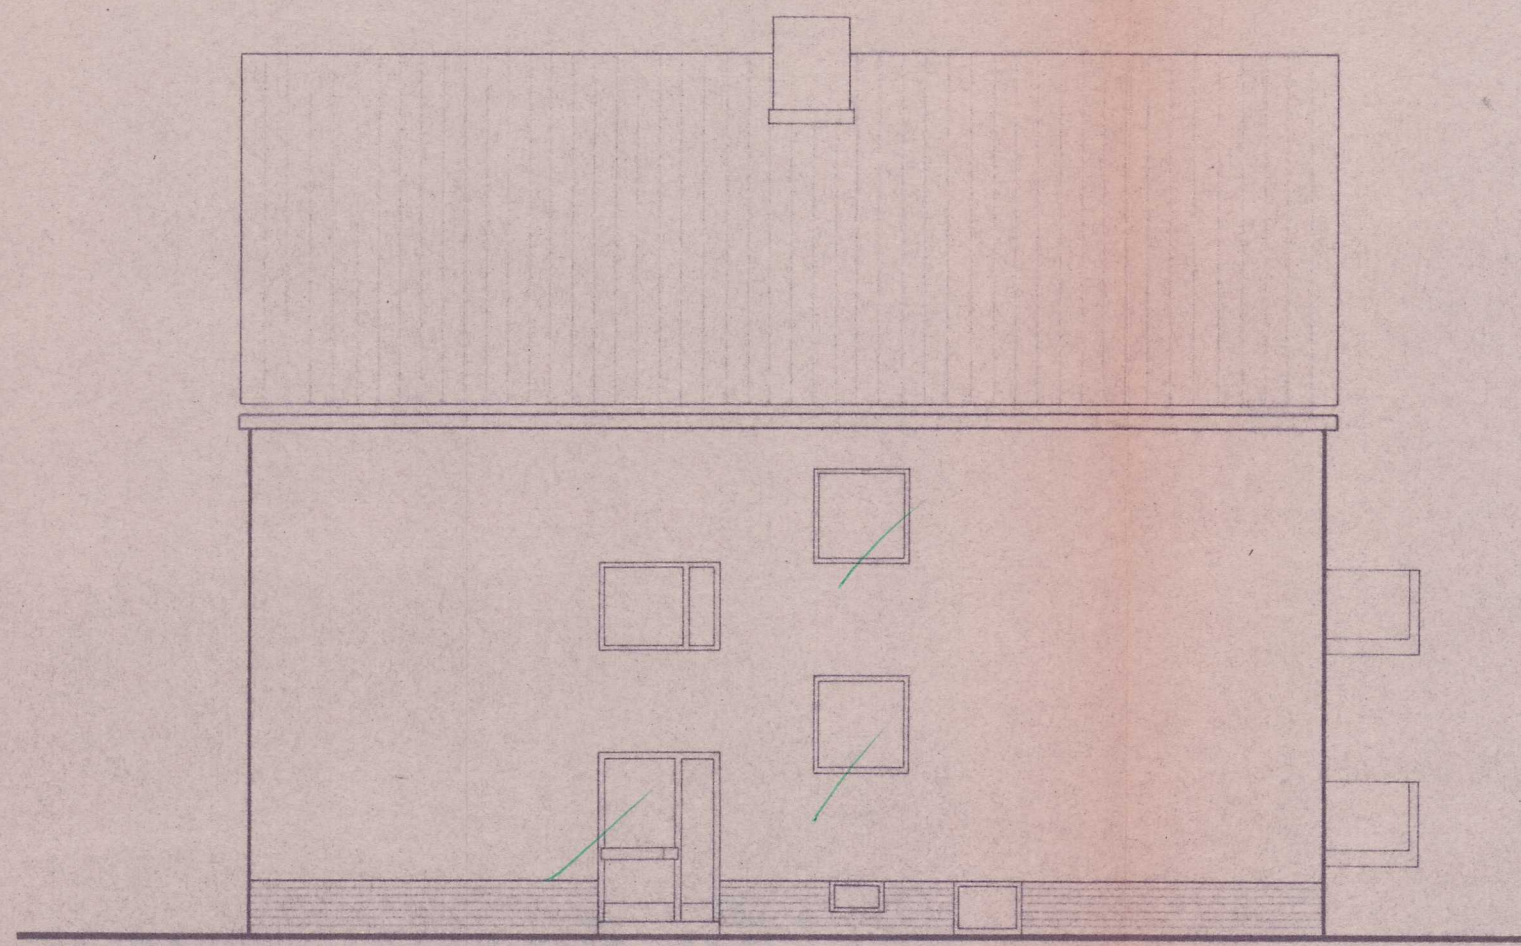


NORD - OST - ANSICHT

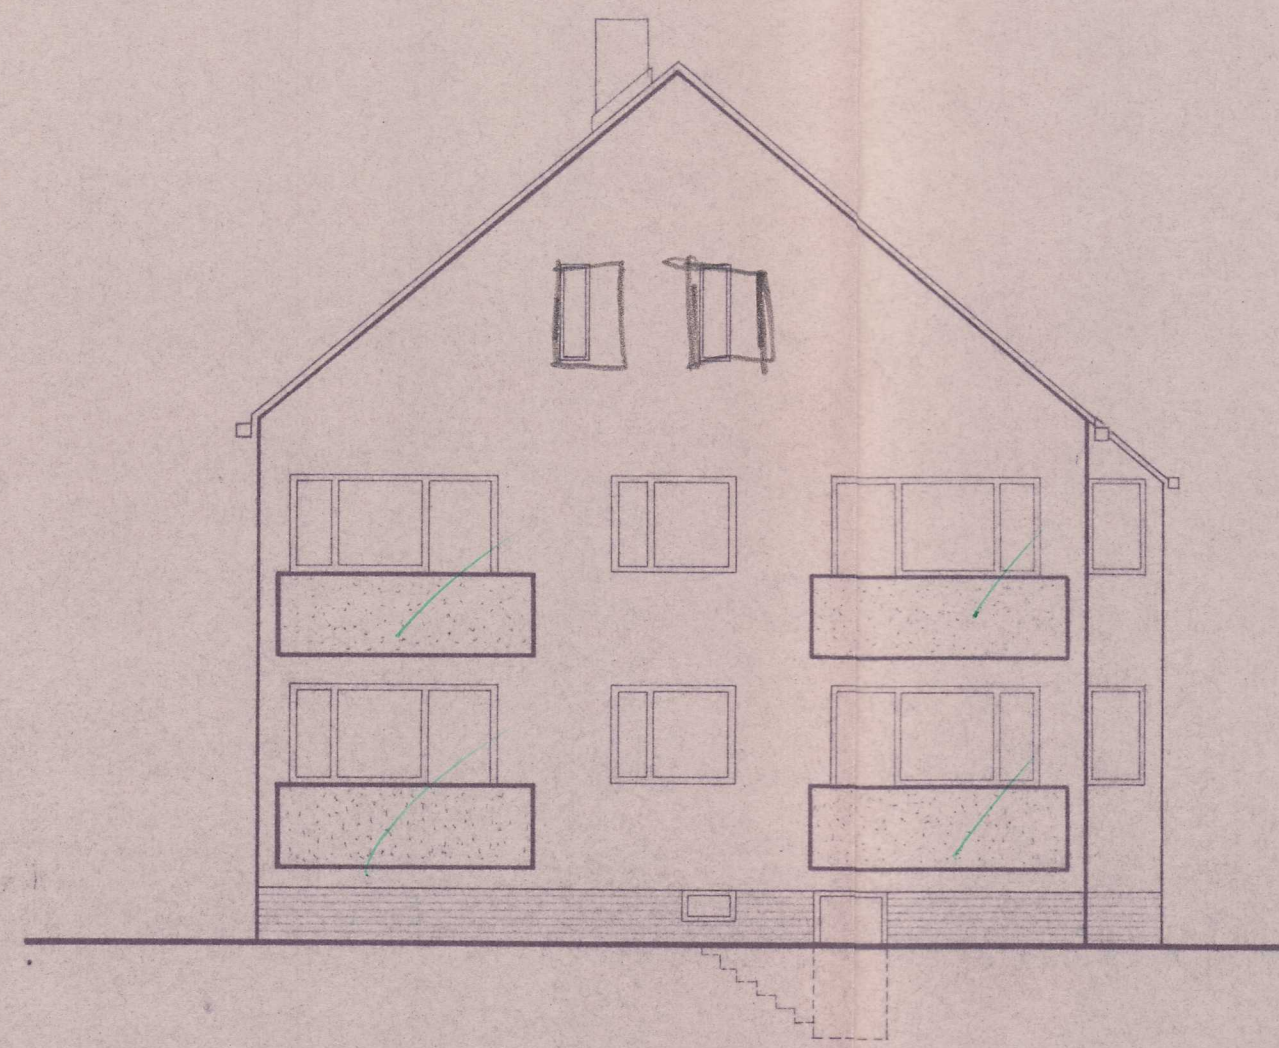

NORD - WEST - ANSICHT

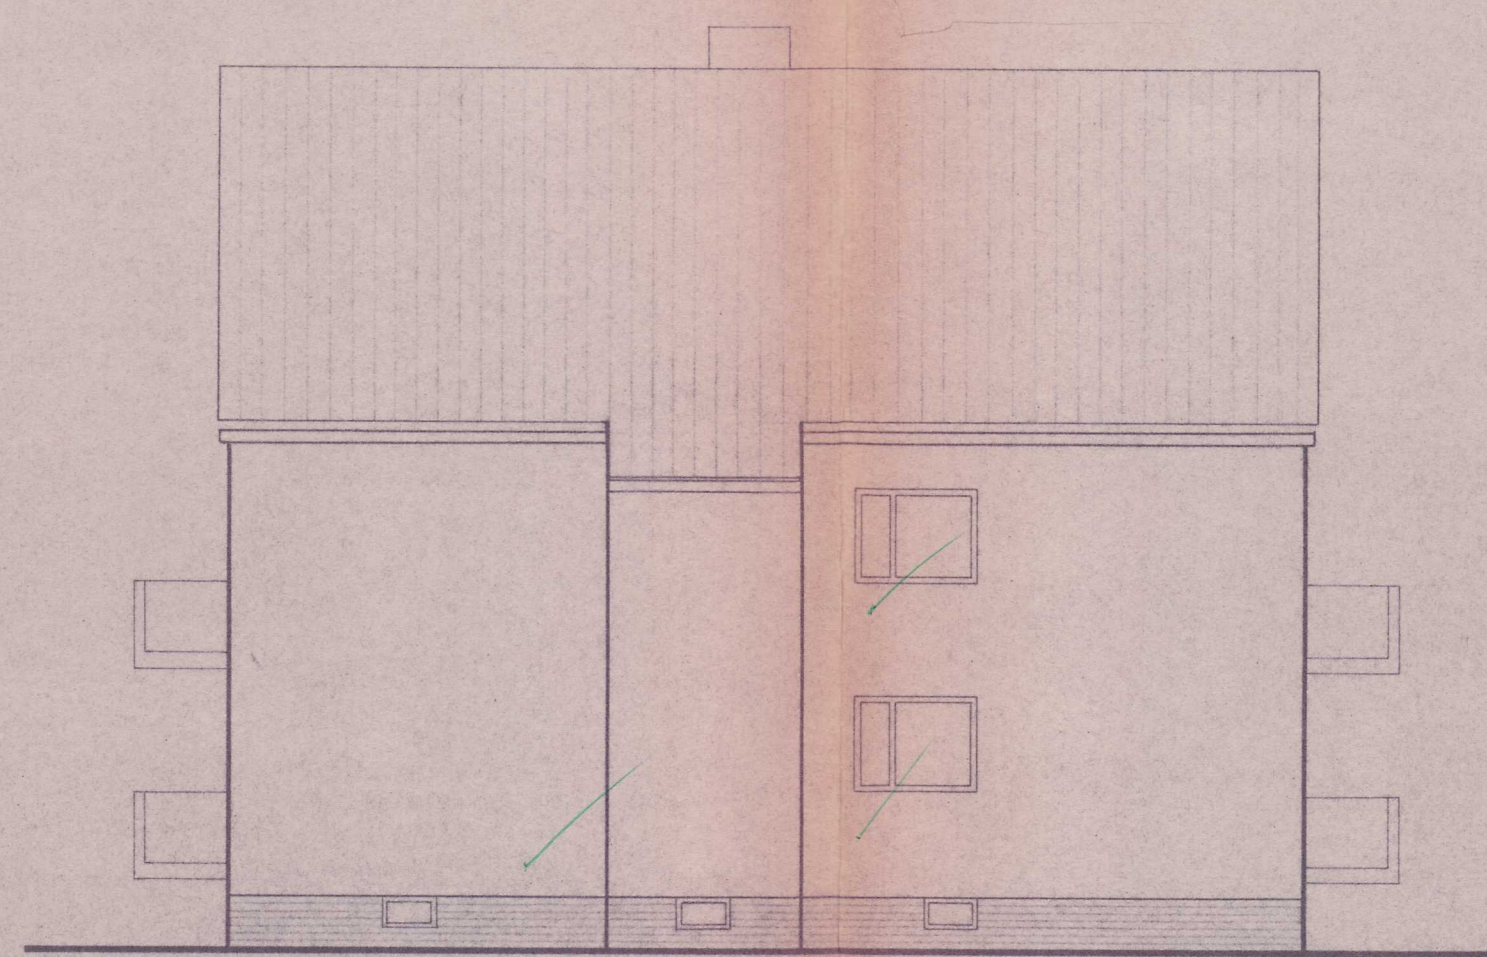

SÜD - WEST - ANSICHT

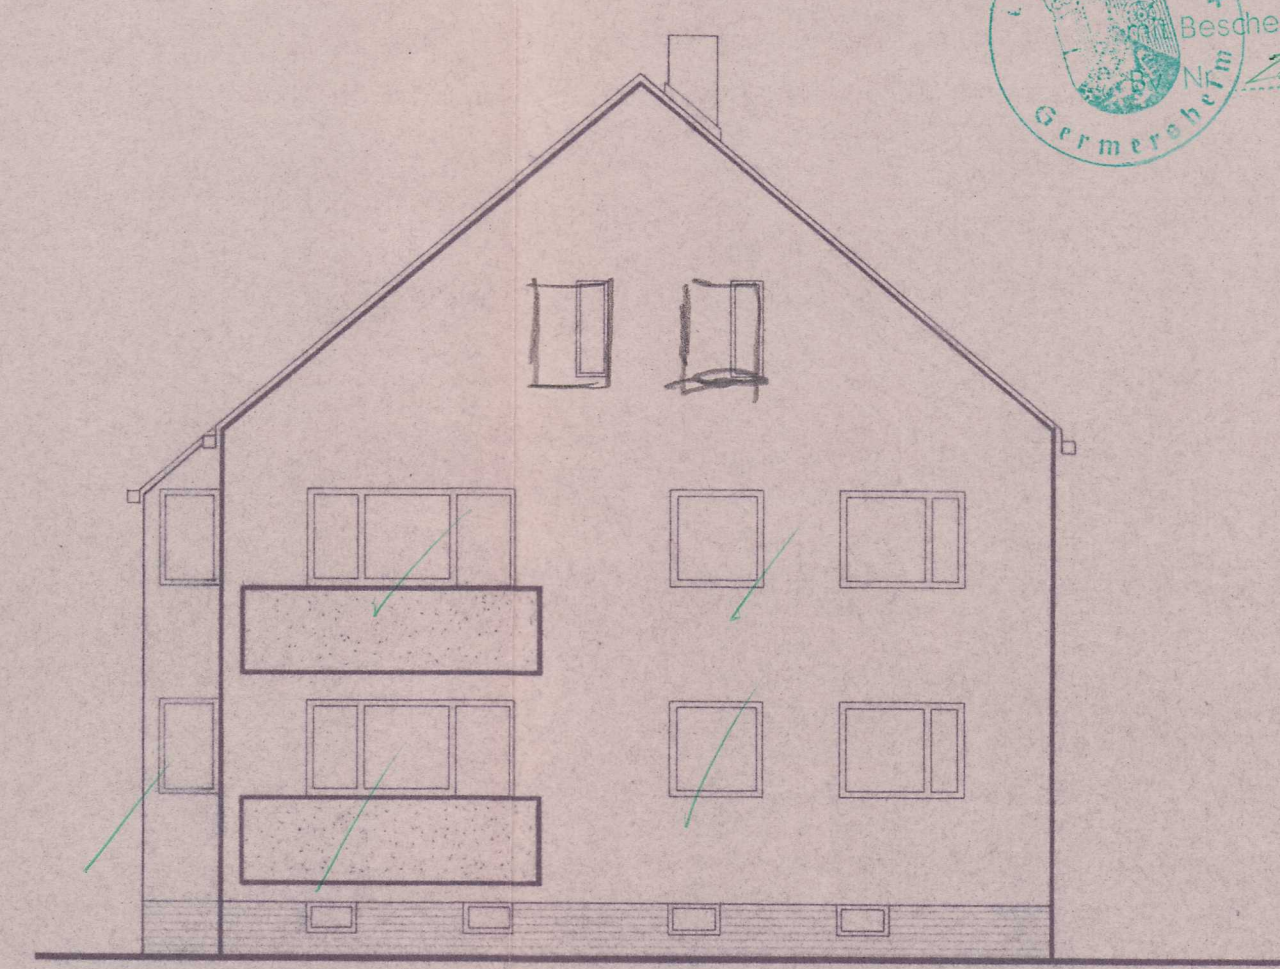

SÜD - OST - ANSICHT

I N K A M A WOHNUNGSBAUGESSELLSCHAFT 75 KARLSRUHE AMALIENSTR. 25 - TEL. 21400		GUNTHER NEUNREITNER FREIER ARCHITECT 68 MANNHEIM-NECKARAU SÜDANSTRASSE 4 - TELEFON 831003	
BAUVORHABEN:		PLAN NR.	3
WOHNHAUS MAXIMILIANSAU II TYP 61		MAßSTAB	1 : 100
		DATUM	10. 8. 1966
BAUTEIL:		GEZ.	W. T.
ANSICHTEN		GEANDERT	11. 7. 66
		GEANDERT	