


U N T E R E - M A T T E N L A G E

PLATTENDICKE „d“ = 14 cm

OBERE - MATTENLAGE

1 Masche in Richtung der Verteilerstäbe + Überstände
über mind. 10 cm + Überstände

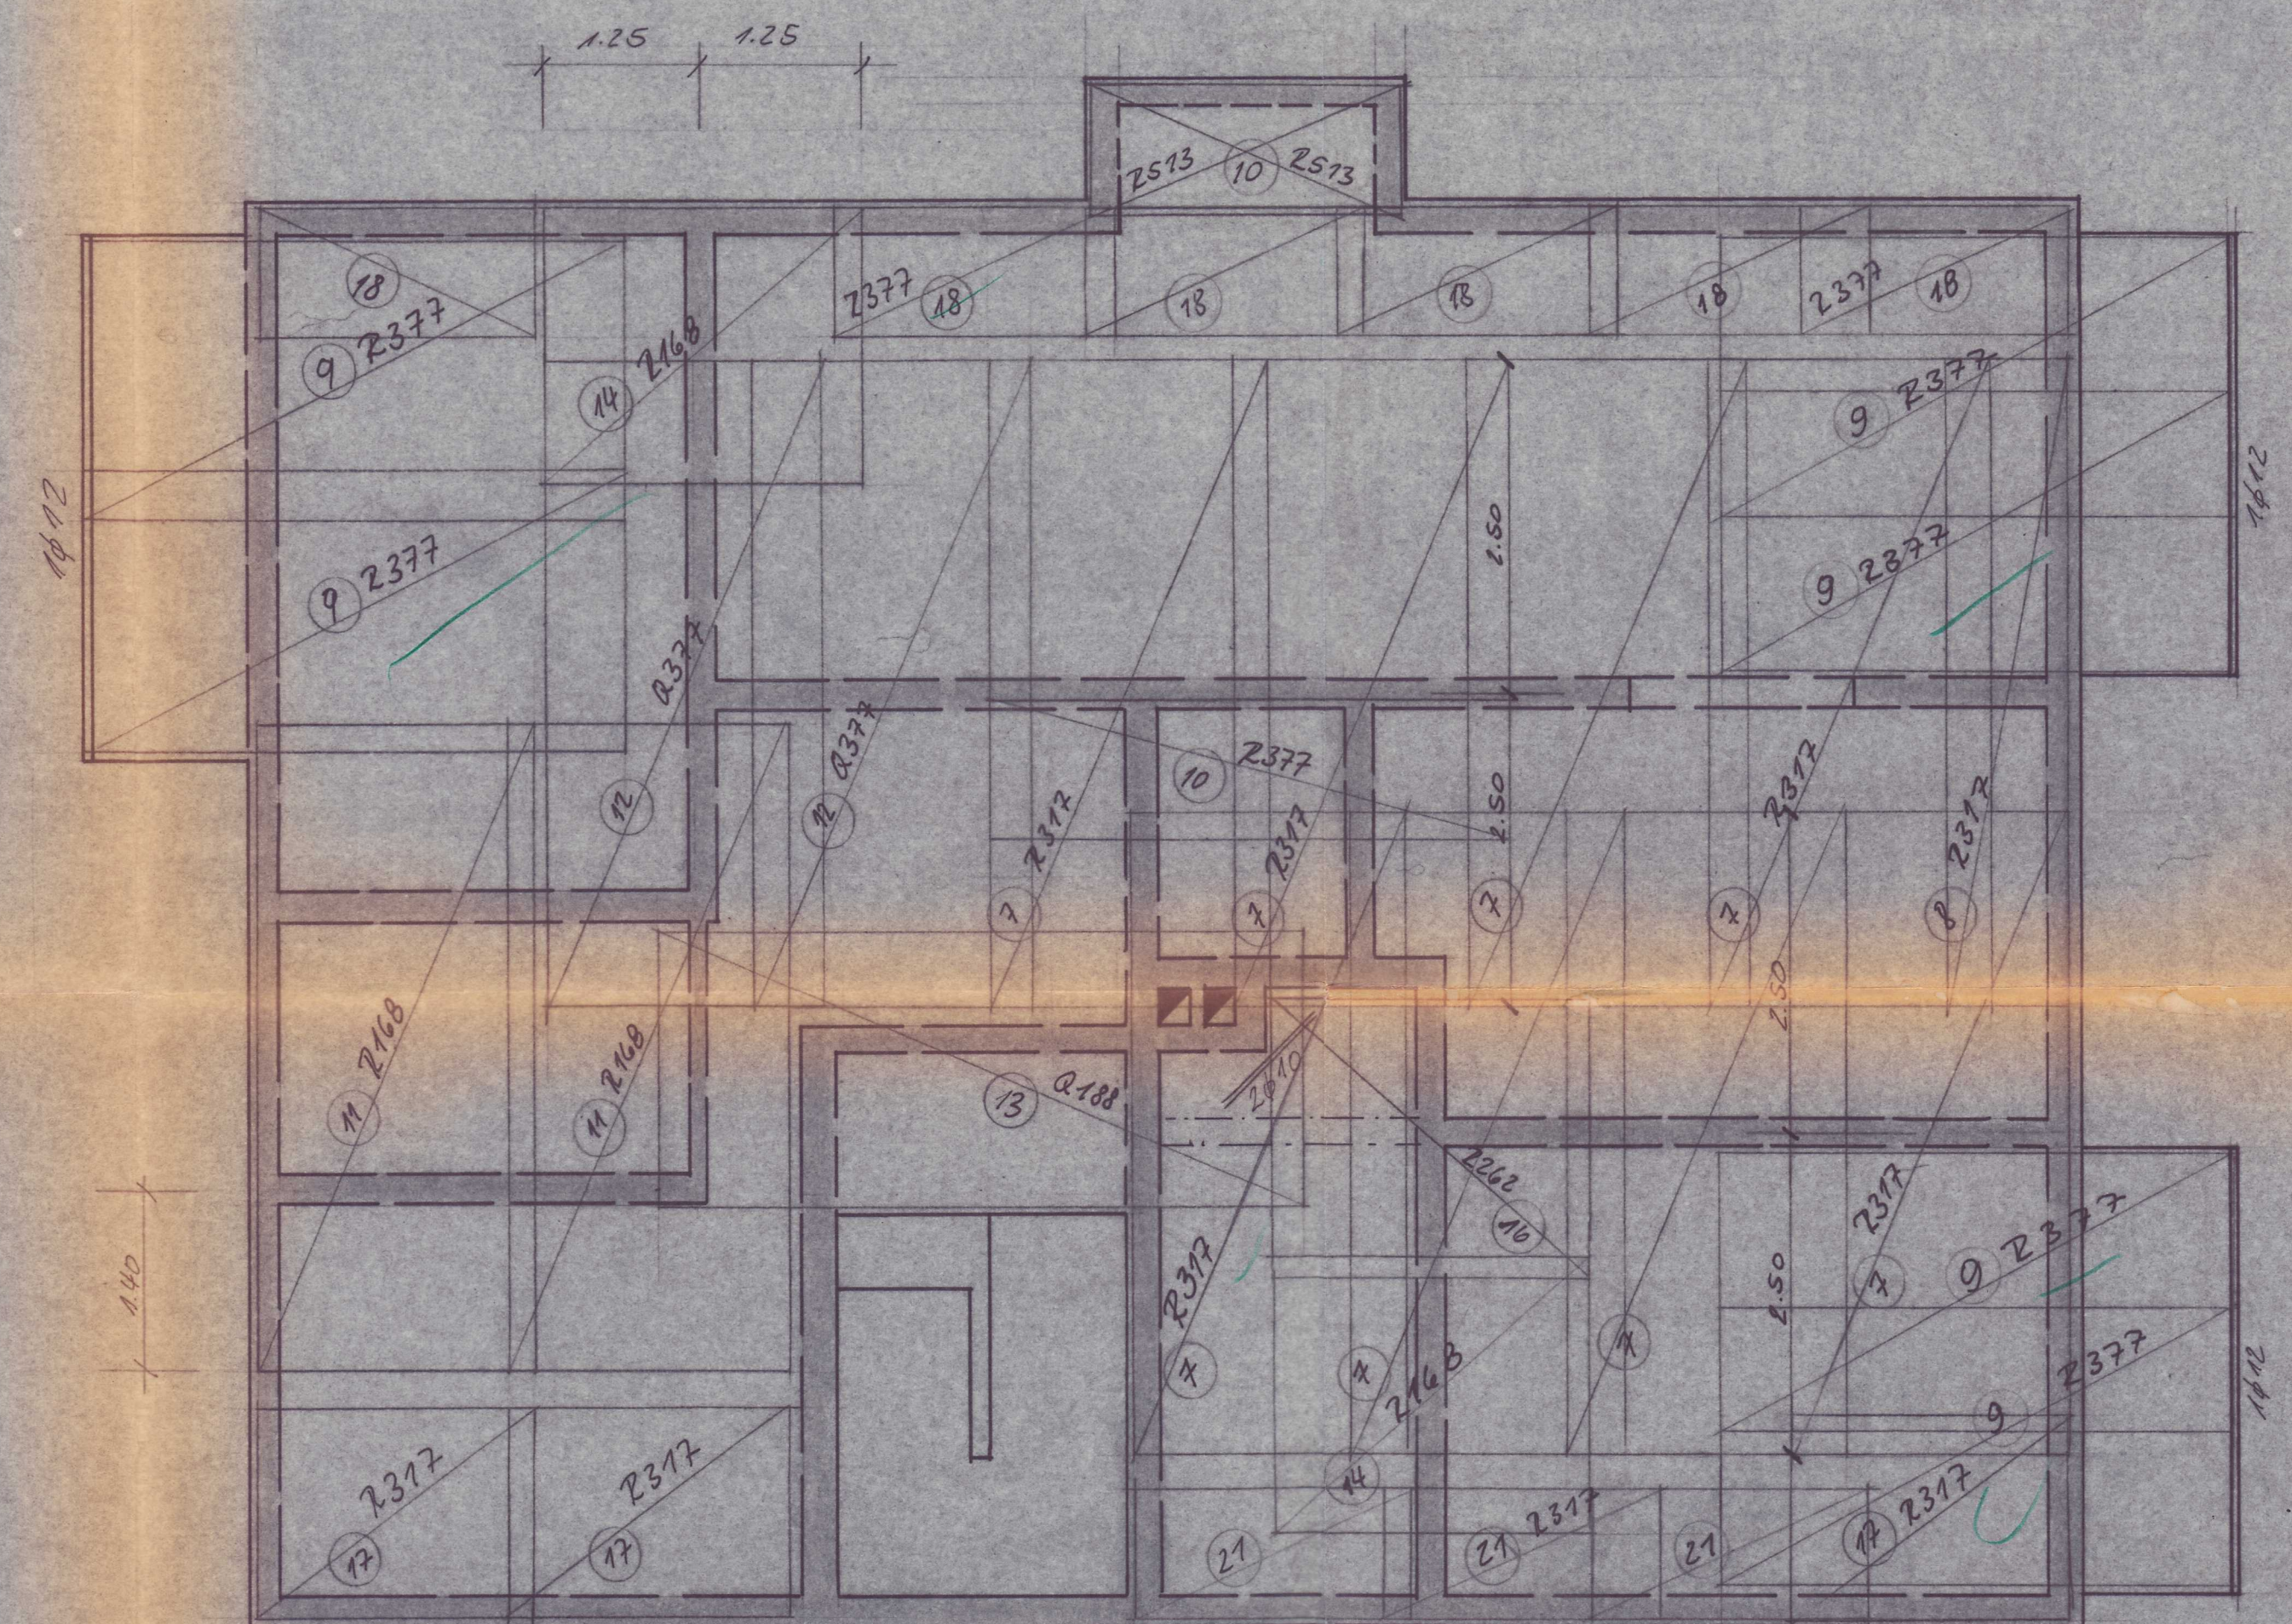

Größe: 0-7/7-30mm

φ 14	25,80 "	37,19 "
------	---------	---------

Volksbadstr. 9 - Fernruf 23 53

Maße sind am Bau zu prüfen!

Stück.	Bez.	Gen./Kp.
8	2168	140,20
3	2262	74,20
22	2317	677,70
6	2377	212,90
1	Q377	57,00
1	Q138	32,90
1	2573	48,80

10x2317	4x2168	2x2168	3x2317	1x2168	2x2262	8x2317	1x2317	6x2317	1x2513	2x2168	2x2317	1x2188	1x2168	1x2262
①	②	③	④	⑤	⑥	⑦	⑧ ⑧	⑨	⑩ ⑩	⑪	⑫	⑬	⑭	⑮ ⑮
$\frac{4.00}{2.15}$	$\frac{4.00}{2.15}$	$\frac{3.00}{2.15}$	$\frac{3.60}{2.15}$	$\frac{2.50}{2.15}$	$\frac{3.60}{2.15}$	$\frac{5.00}{2.15}$	$\frac{5.00}{1.07}$	$\frac{4.00}{2.15}$	$\frac{2.50}{1.07}$	$\frac{5.00}{2.15}$	$\frac{5.00}{2.15}$	$\frac{5.00}{2.15}$	$\frac{2.50}{2.15}$	$\frac{2.50}{1.07}$
⑰		⑳ 200 $\frac{2.00}{2.15}$	㉑ 160 $\frac{1.60}{2.15}$	㉒ //	㉓ 160 $\frac{1.60}{2.15}$		5.00/1.07 "	㉔ 100 $\frac{1.00}{1.15}$	㉕ 100 $\frac{1.00}{1.07}$				㉖ //	㉗ 160 $\frac{1.60}{2.15}$

Ingenieur-Büro für Baustatik Heinrich Ackermann Landau-Schützenhof Landauer Weg 3			
Bauvergaben <i>Interbau Wohnungsbau</i> <i>Typ 61</i>			Stapel <i>Kellergergeschloß -</i> <i>Derke</i>
Medium 1:50	Datum 9.12.66	Name <i>Juste</i>	Auftrag Nr. 108 HEINRICH ACKERMANN Bau-Ingenieur 674 Landau-Schützenhof Landau 73400 347 <i>Heinrich Ackermann</i>
Blatt 30.8.67	Datum 30.8.67	Name <i>Juste</i>	Blatt Nr. 1